


Zonage réglementaire 2016 "projeté" quand il est différent du zonage du PPRI actuel

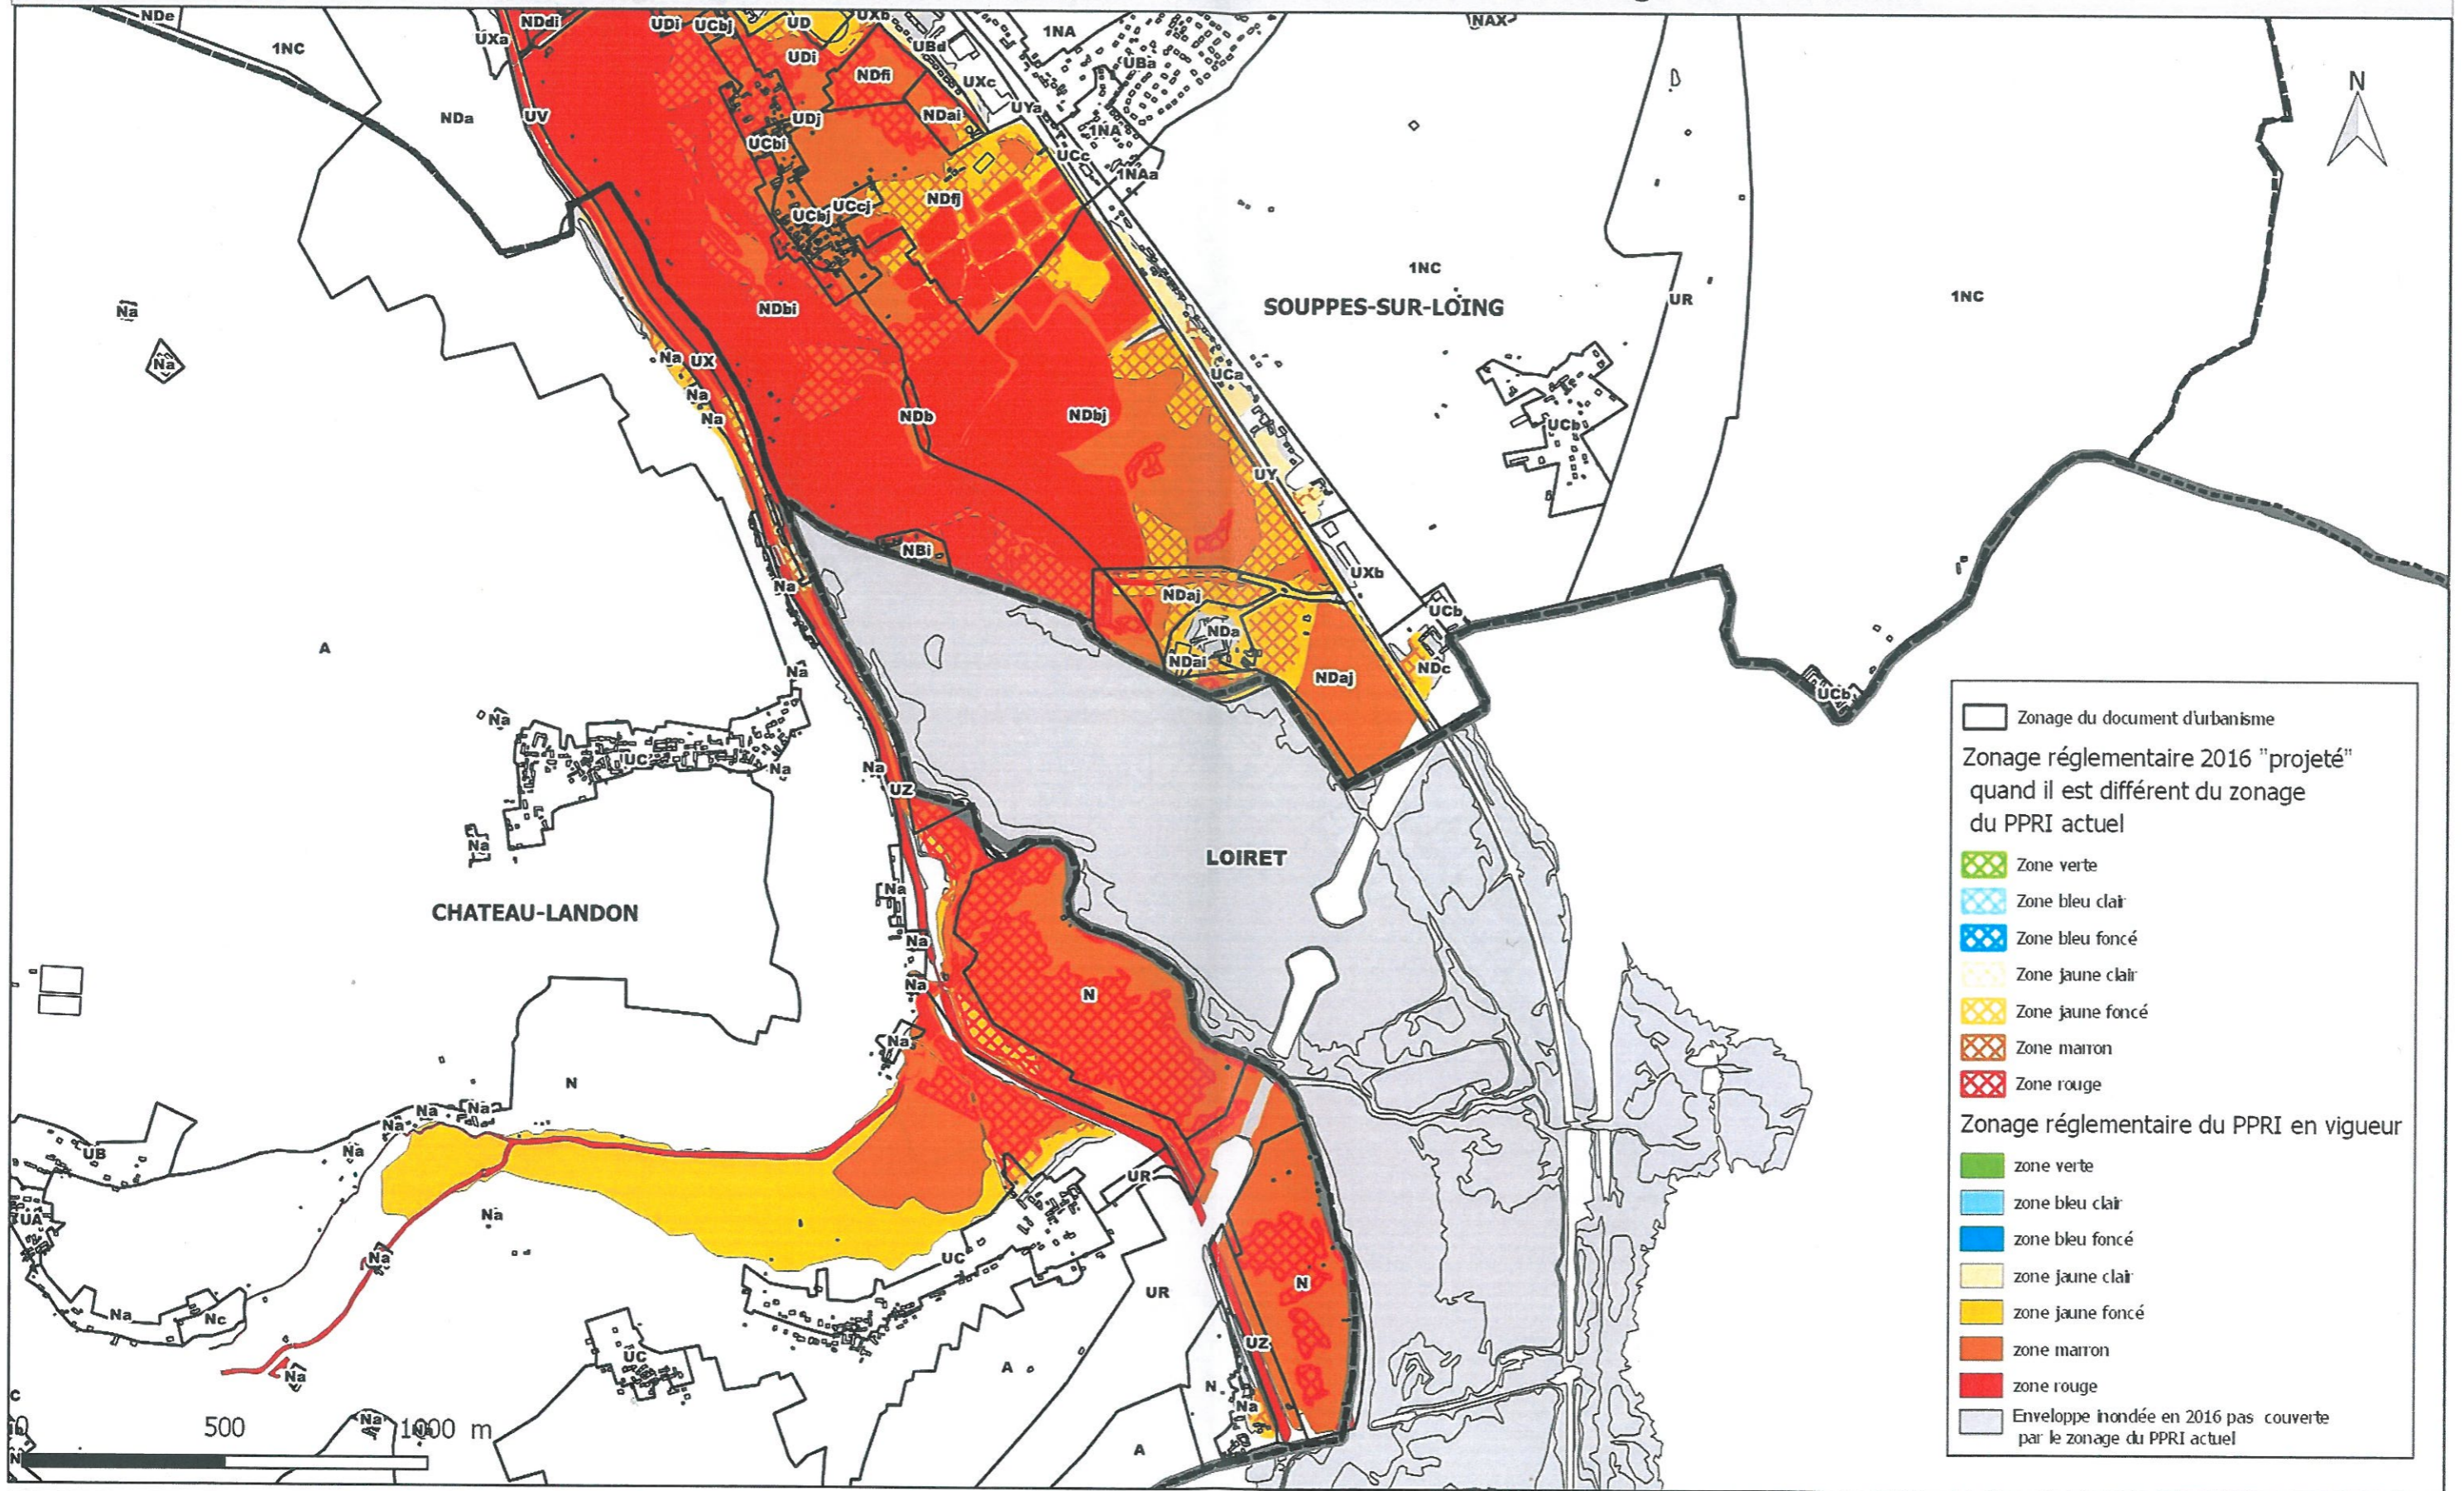

Zonage du document d'urbanisme

Zonage réglementaire 2016 "projeté" quand il est différent du zonage du PPRI actuel

- Zone verte
- Zone bleu clair
- Zone bleu foncé
- Zone jaune clair
- Zone jaune foncé
- Zone marron
- Zone rouge

Zonage réglementaire du PPRI en vigueur

- zone verte
- zone bleu clair
- zone bleu foncé
- zone jaune clair
- zone jaune foncé
- zone marron
- zone rouge
- Enveloppe inondée en 2016 pas couverte par le zonage du PPRI actuel